


Sectiune: 1-1
Scara: 1:50

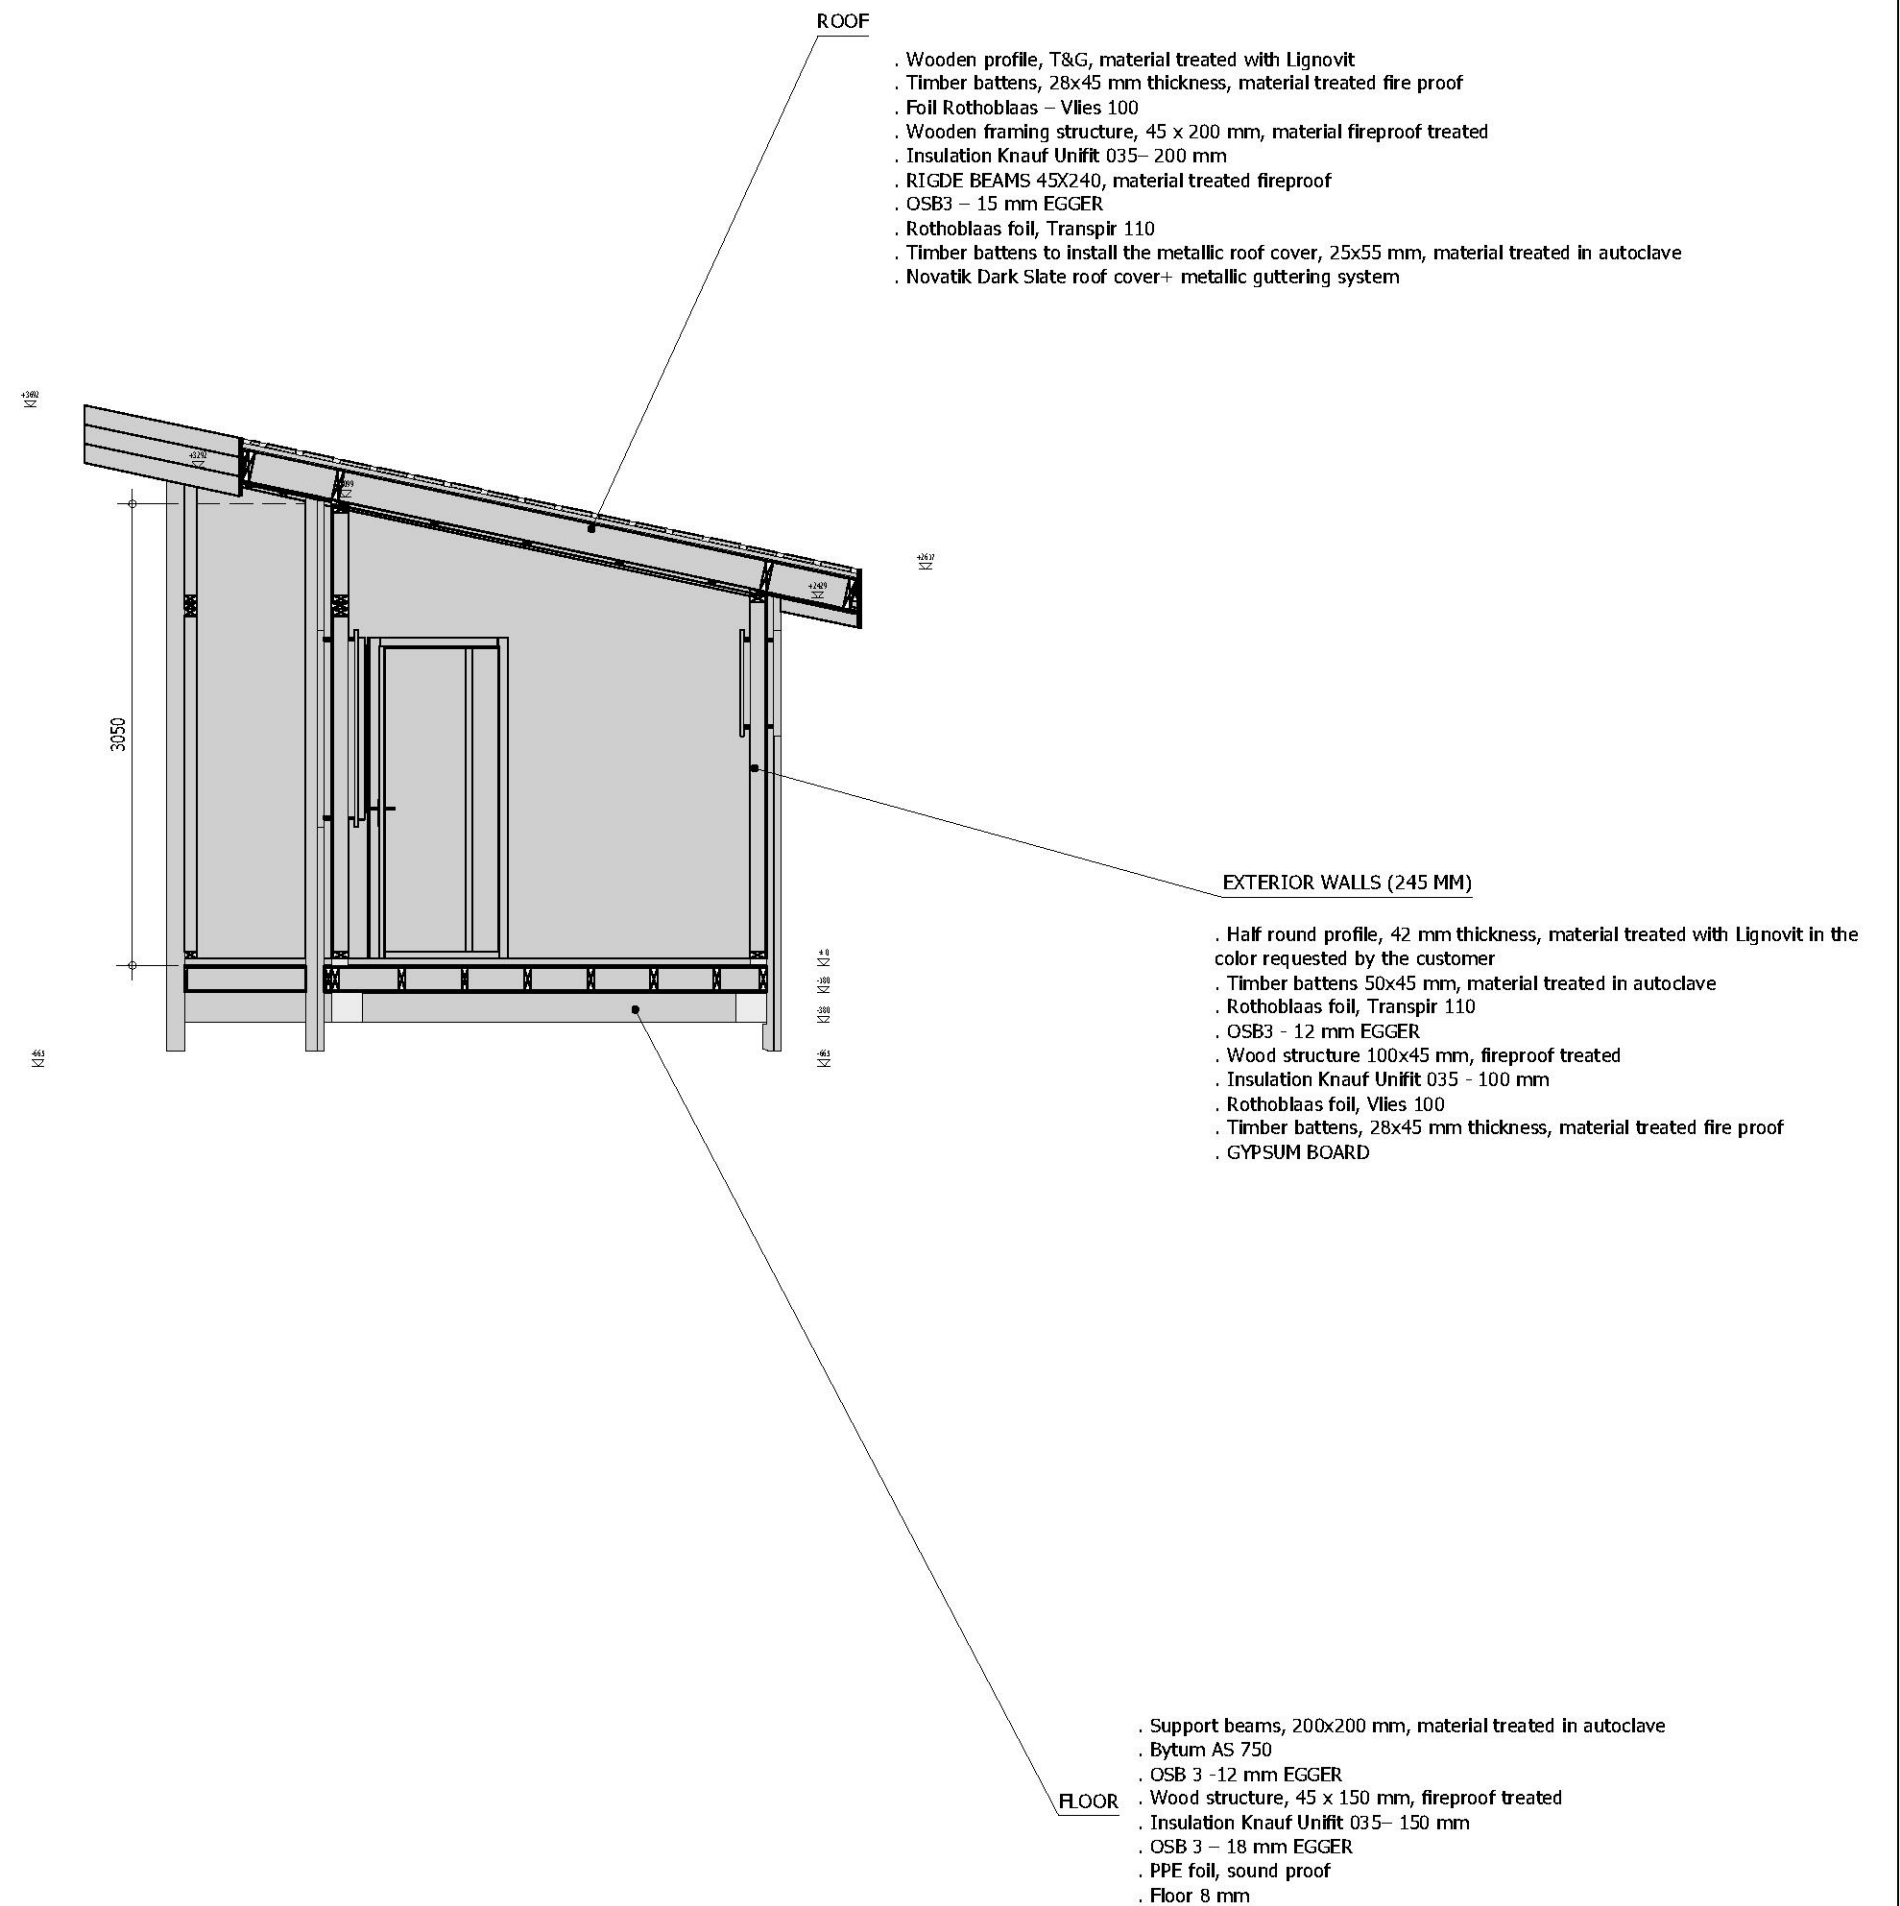

Nume proiect	Caroline Spitzer	Proiectat	ERGIO
Numar	01	Arhitect:	
Beneficiar	Timberspecs	Scara:	1:50